


Эскиз расположения светильников на монтажном участке

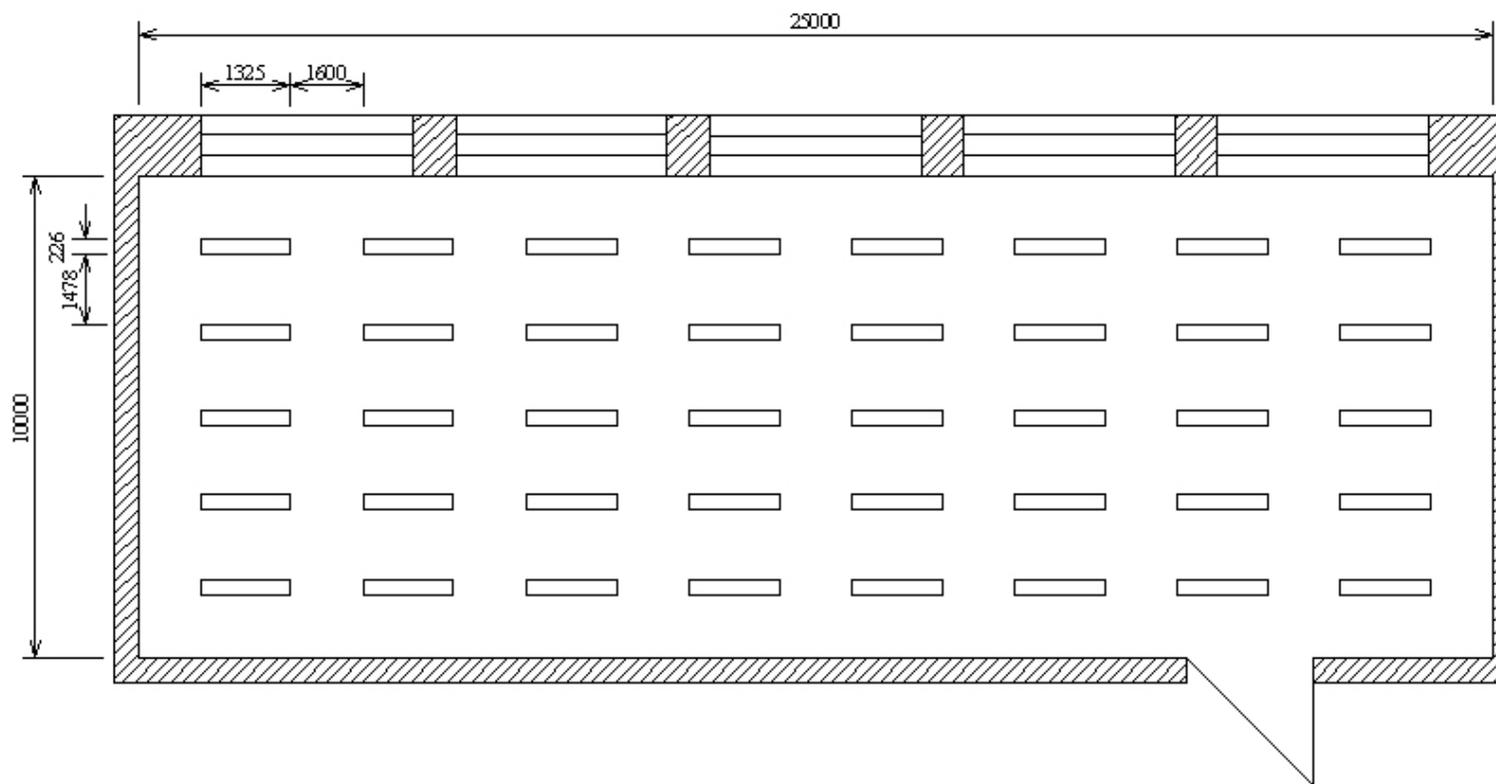

Расчет освещенности рабочих мест на монтажном участке

	Количество светильников	Высота рабочей зоны	К-т использования светового потока	Индекс помещения	Световой поток
Расчетные формулы	$N = \Phi / \Phi_{\text{л}}$	$h = H_{\text{п}} - H_{\text{раб.пов-ти}}$	$Q = \frac{R_{\text{стен}} + R_{\text{пот}}}{I} 100\%$	$I = \frac{S}{h(A+B)}$	$\Phi = \frac{E \cdot K \cdot S \cdot Z}{N \cdot Q}$
Полученный результат	40	4,1	0,5	1,74	19875
Единицы измерения	шт	м	-	-	лм